



PRODUCED BY AN AUTODESK EDUCATIONAL PRODUCT

PRODUCED BY AN AUTODESK EDUCATIONAL PRODUCT

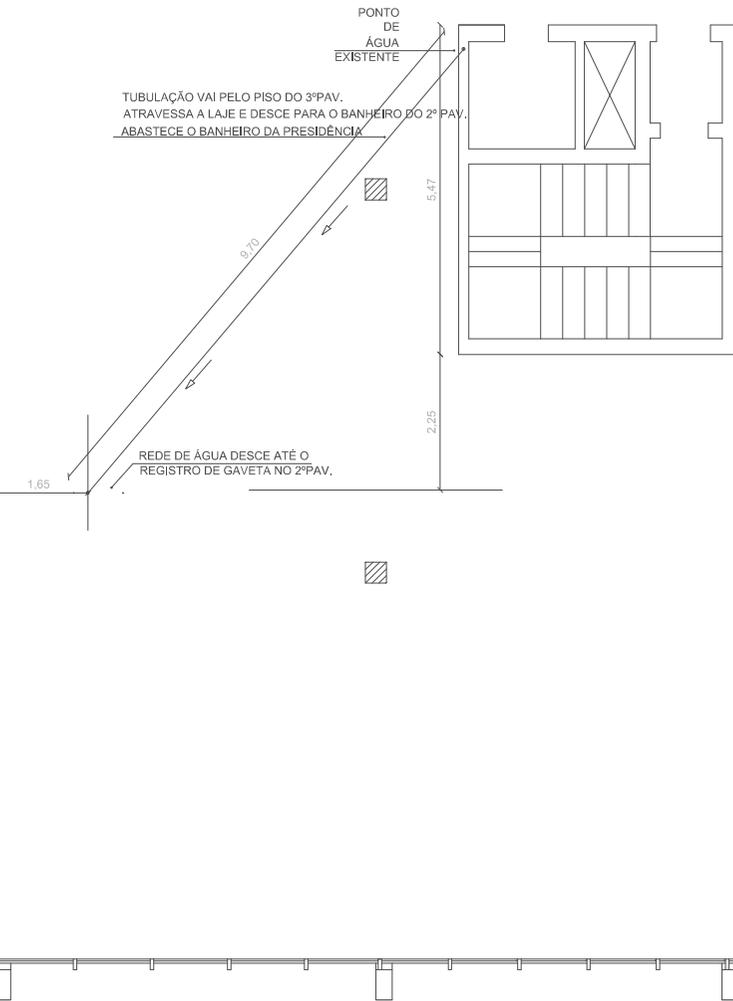


PLANTA BAIXA  
3º ANDAR  
- Escala 1/50


DETALHE DO ABASTECIMENTO DE ÁGUA  
PARA O BANHEIRO DA PRESIDÊNCIA

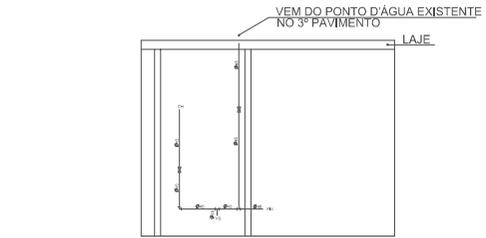

ELEVAÇÃO 1  
TUBULAÇÃO DE ÁGUA FRIA/ BANH. DA PRESIDÊNCIA  
Esc. 1/50

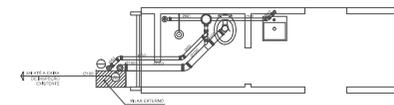

DETALHE ESGOTO/ BANH. DA PRESIDÊNCIA  
Esc. 1/50

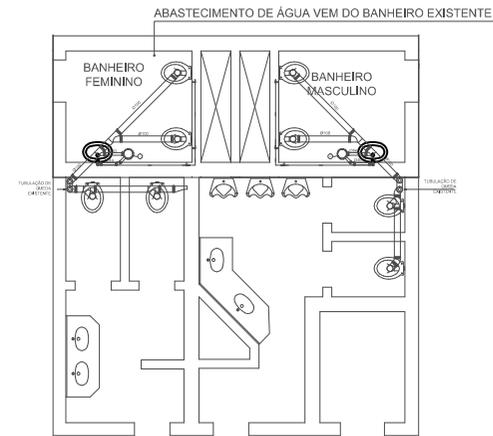

DETALHE ESGOTO/ BANH. COMPLEMENTARES  
Esc. 1/50